

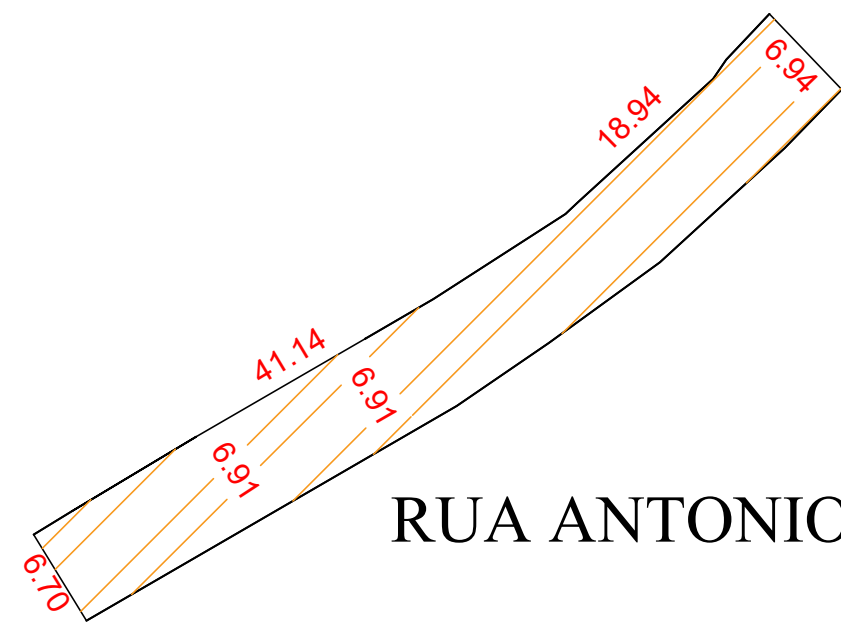


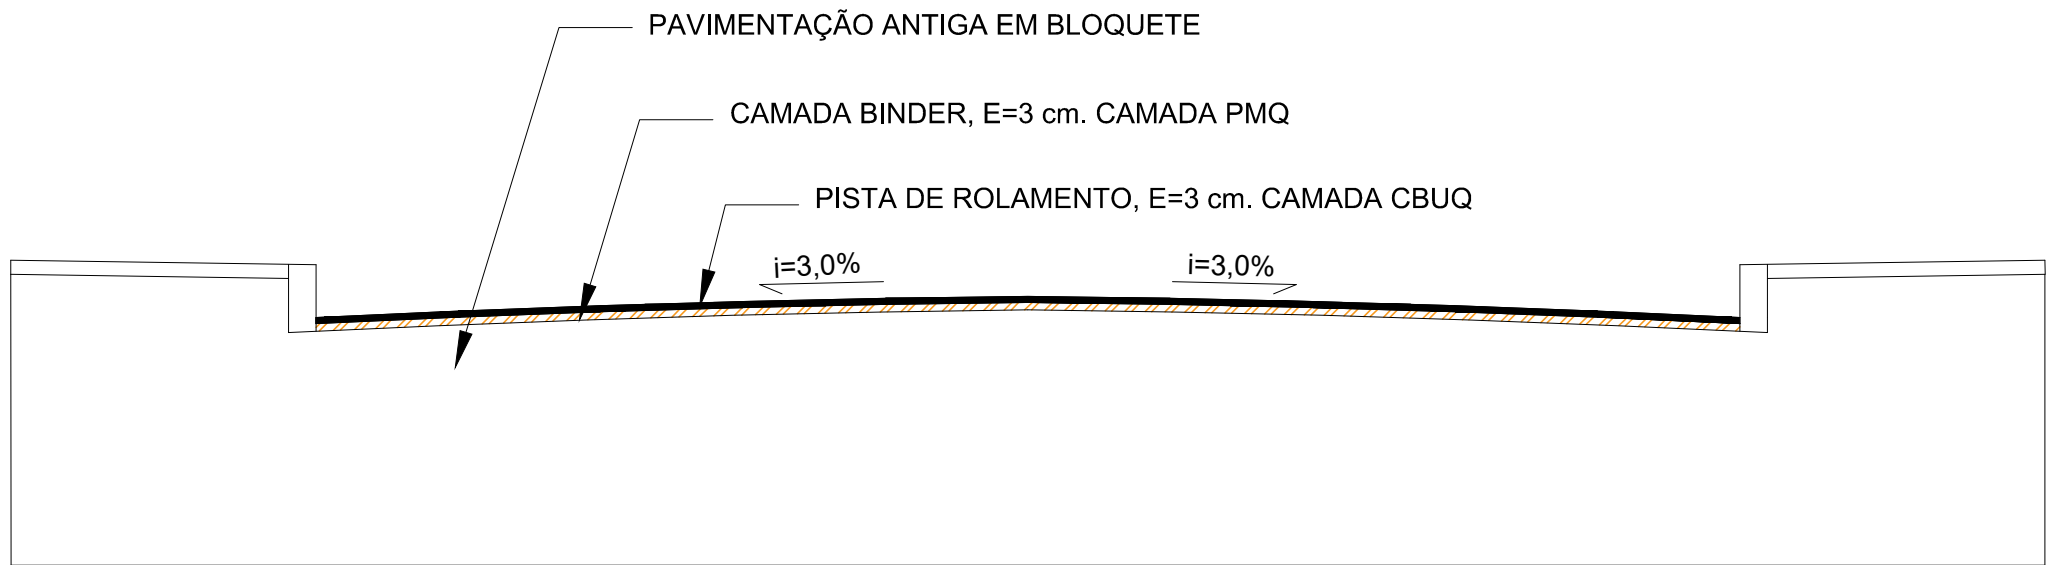

RUA ANTONIO RODRIGUES DOS REIS

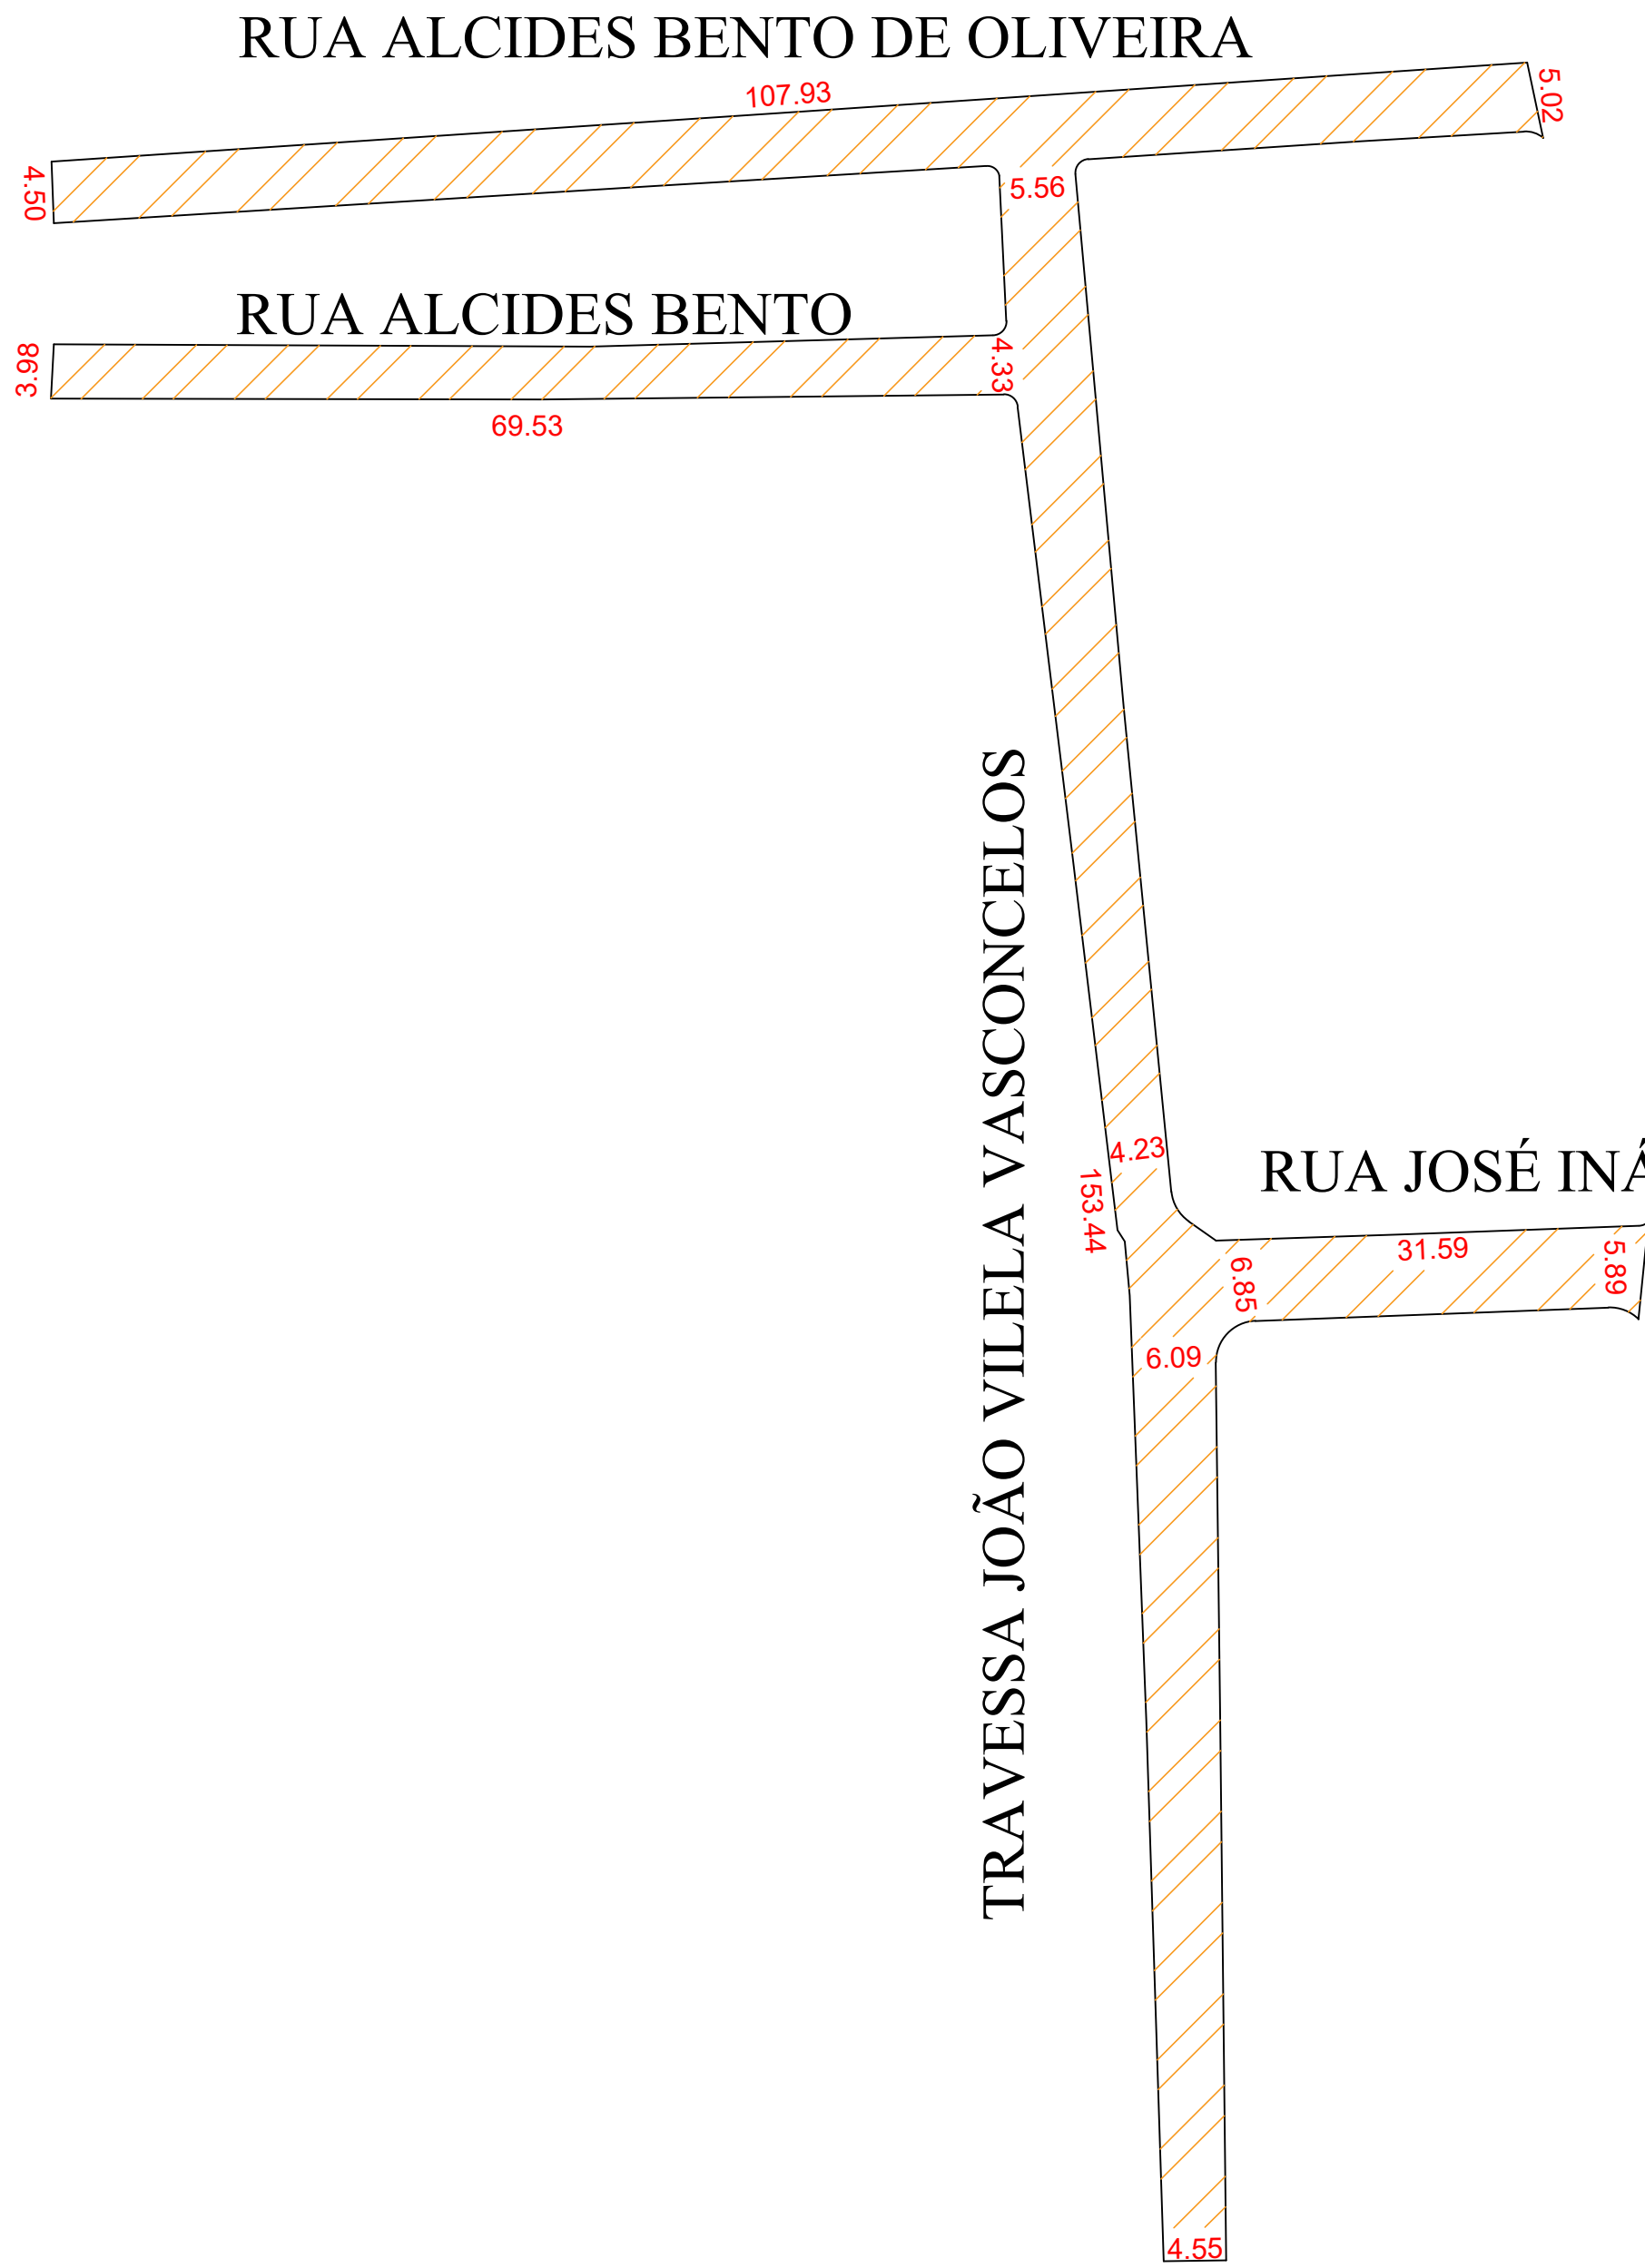

CORTE NA SEÇÃO TRANSVERSAL DO PAVIMENTO

Classificação da Via: “Tráfego Leve” - Rua de características essencialmente residenciais, para as quais não é previsto o tráfego de ônibus, podendo existir ocasionalmente passagens de caminhões e ônibus em número não superior a 20 por dia, por faixa de tráfego, caracterizado por um número "N" típico de 10 solicitações do eixo simples padrão (80 KN) para o período de projeto de 10 anos.

RECAPEAMENTO DE VIAS PÚBLICAS				
	Extensão (m)	DIMENSÕES DA SEÇÃO	ÁREA A PAVIMENTAR	
		LP (média) - Includo Sarjeta (m)	CÁLCULOS	ÁREA (excludo sarjeta) (m2)
LOGRADOURO				
RUA ALCIDES BENTO DE OLIVEIRA	107,93	4,76	Extensão x LP	513,75
RUA ALCIDES BENTO	69,53	4,16	Extensão x LP	288,90
TRAVESSA JOÃO VILELA VASCONCELOS	31,59	5,11	Extensão x LP	161,35
RUA JOSÉ INÁCIO BARROSO	153,44	6,37	Extensão x LP	977,41
RUA ANTONIO RODRIGUES DOS REIS	60,00	6,87		411,90
TOTAL	422,49			2.353,31



S. S. DA BELA VISTA RECAPEAMENTO DE VIAS PÚBLICAS URBANAS	
ENGENHEIRO CIVIL: RÉGIS ATALIBA DE MELO SILVA	CREA 199.555/D MG
LOCAL: DIVERSAS RUAS - CENTRO	APROV
SÃO SEBASTIÃO DA BELA VISTA - MG	DATA MAIO 2022



ESCALA 1:1000	ARQ	PREFEITURA MUNICIPAL DE SÃO SEBASTIÃO DA BELA VISTA CPF-17.935.370/0001-13
Nº 01 PAV		
FOLHA 01 DE 01		