


# SÃO SEBASTIÃO DA BELA VISTA

## RECAPEAMENTO

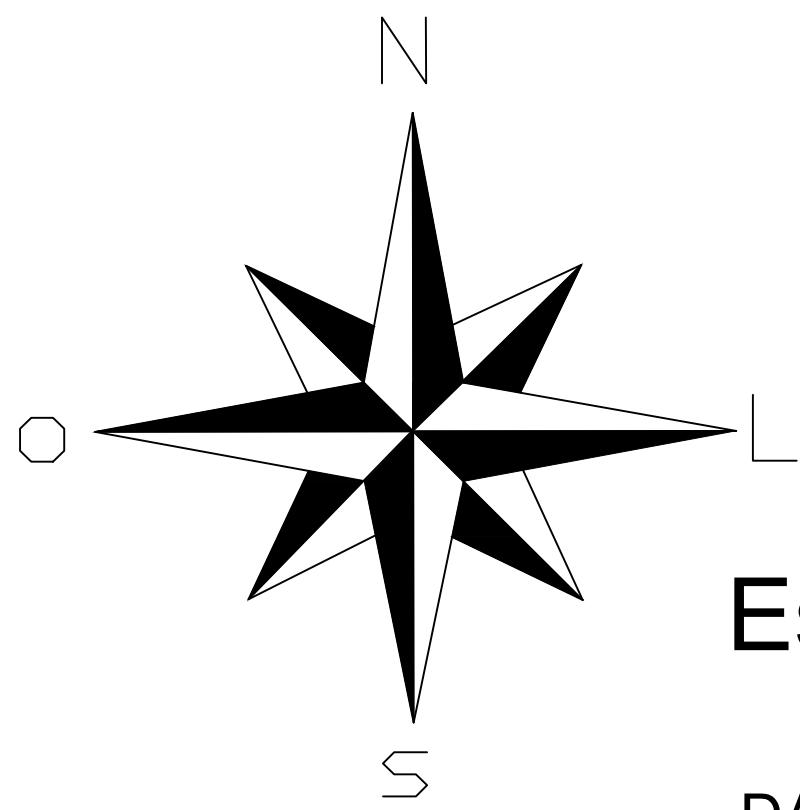

Escala: 1.1000  
Papel A0  
DATUM: SIRGAS 2000  
FUSO: 23K

### LEGENDA:

- DIVISA LIVRE**
- CERCA**
- ESTRADA**
- CÓRREGO**



### PROJETO RECAPEAMENTO

RESPONSÁVEL TÉCNICO:

RÉGIS ATALIBA DE MELO SILVA


LOCAL: ENTRADA DA CIDADE  
PRAÇA ERASMO CABRAL  
PRAÇA FRANCISCO AVELINO

MUNICÍPIO:  
SÃO SEBASTIÃO DA BELA VISTA

PROPRIETÁRIO:

PREFEITURA MUNICIPAL DE  
SÃO SEBASTIÃO DA BELA VISTA

RÉGIS ATALIBA DE MELO SILVA  
CREA-MG: 199.555/D  
ENGENHEIRO CIVIL

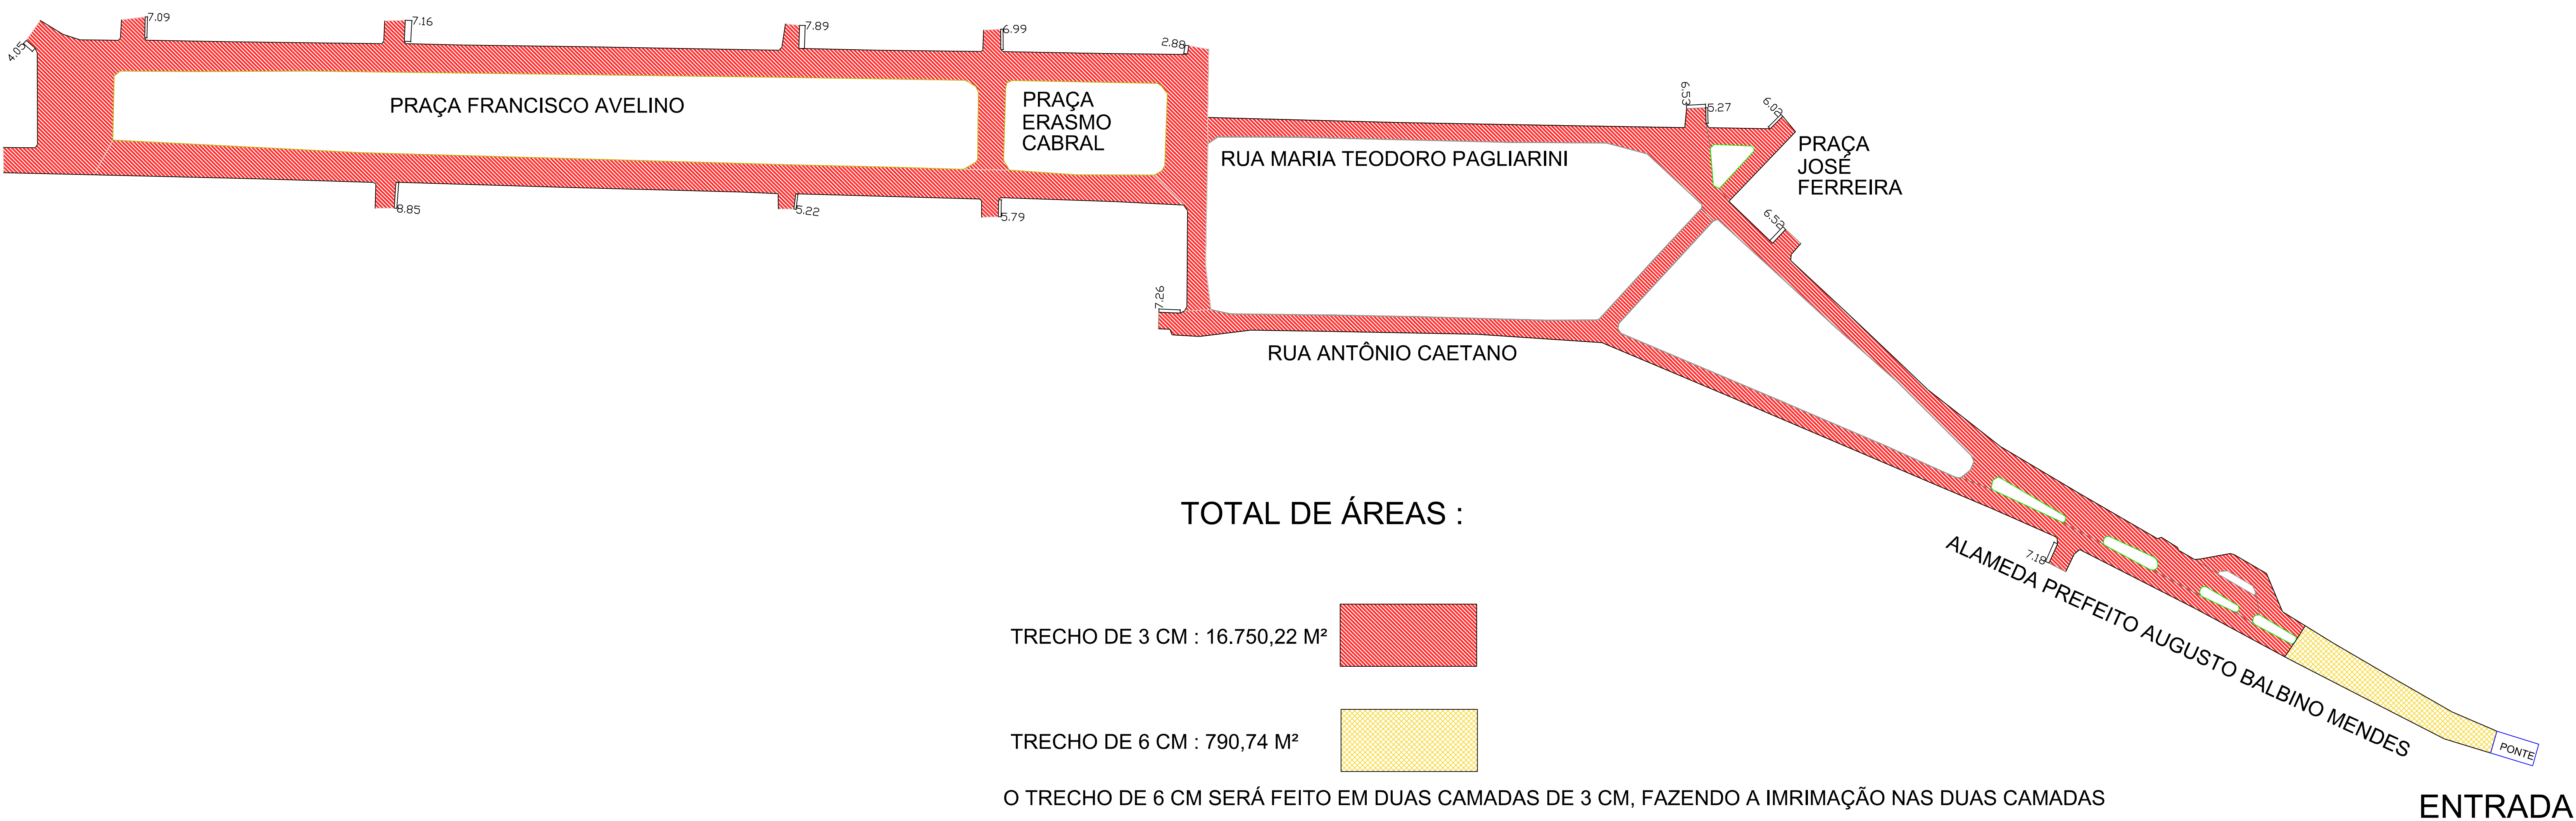


TOTAL DE ÁREAS :


TRECHO DE 3 CM : 16.750,22 M²

TRECHO DE 6 CM : 790,74 M²

O TRECHO DE 6 CM SERÁ FEITO EM DUAS CAMADAS DE 3 CM, FAZENDO A IMRIMAÇÃO NAS DUAS CAMADAS

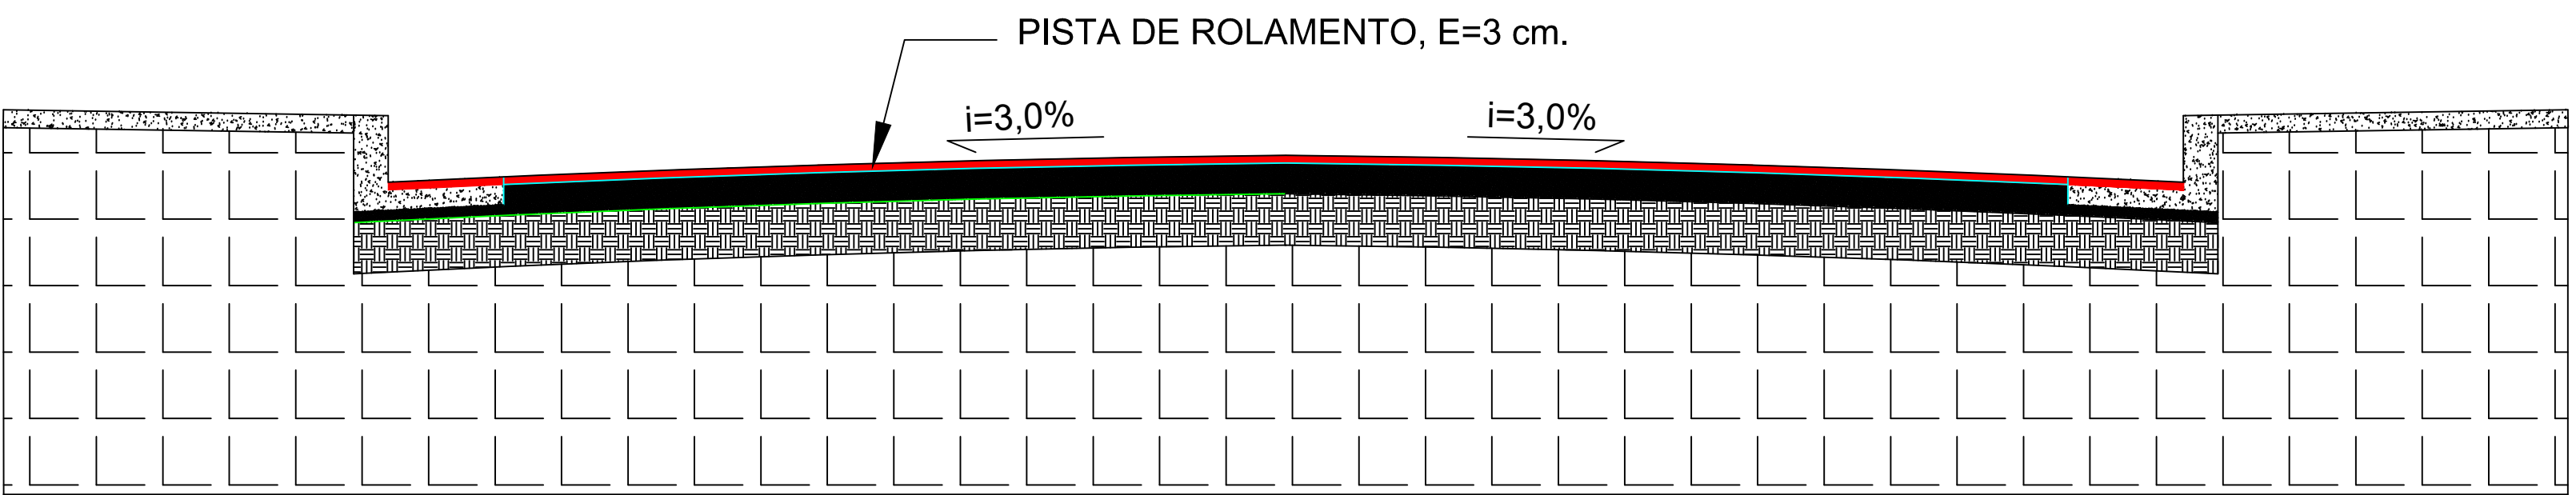

CORTE NA SEÇÃO TRANSVERSAL  
TRECHO DE 3 CM.

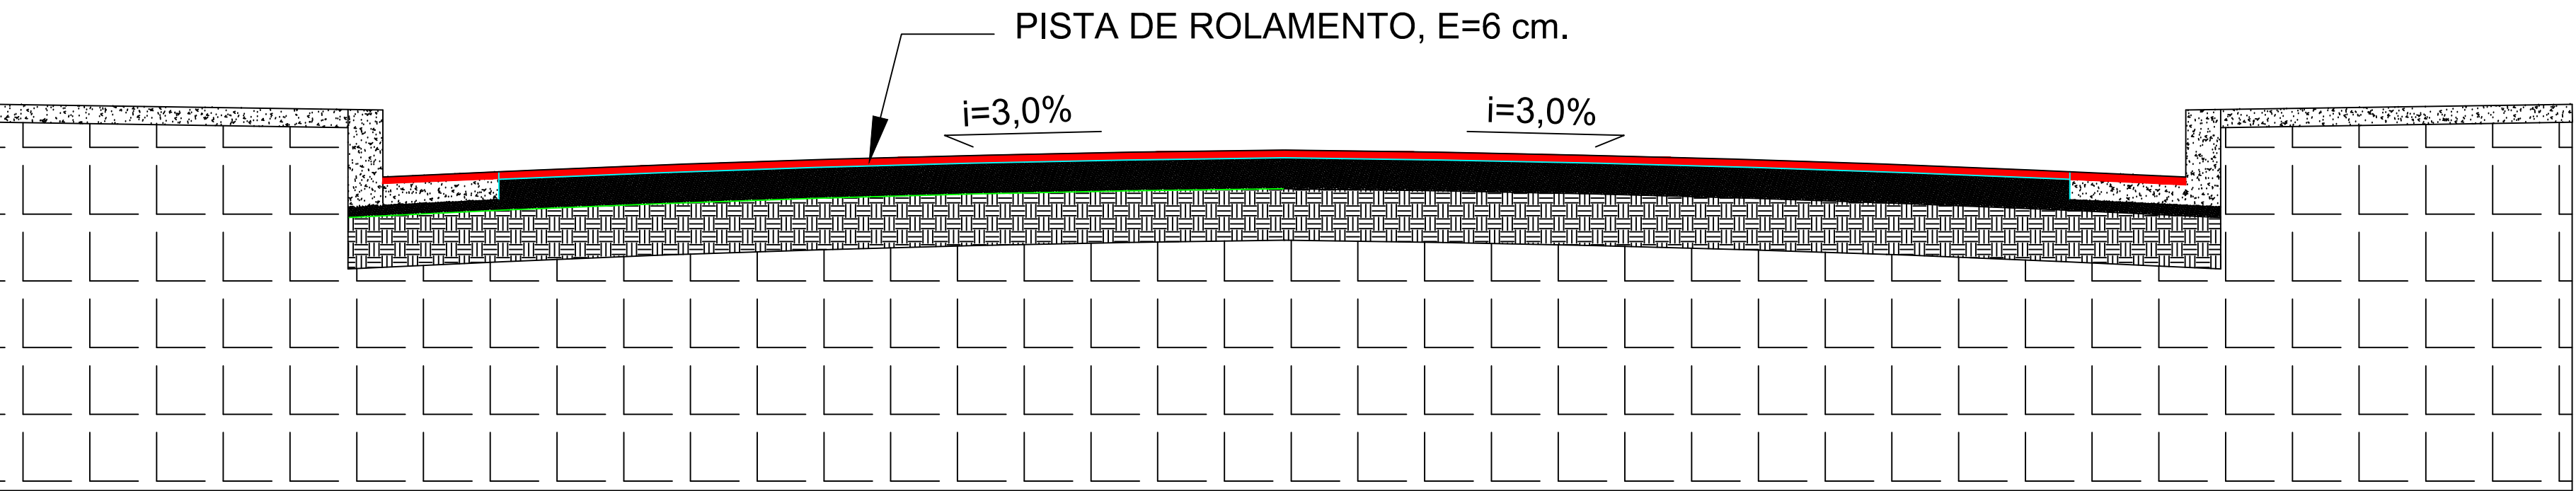

CORTE NA SEÇÃO TRANSVERSAL  
TRECHO DE 6 CM