


# SÃO SEBASTIÃO DA BELA VISTA

## SINALIZAÇÃO

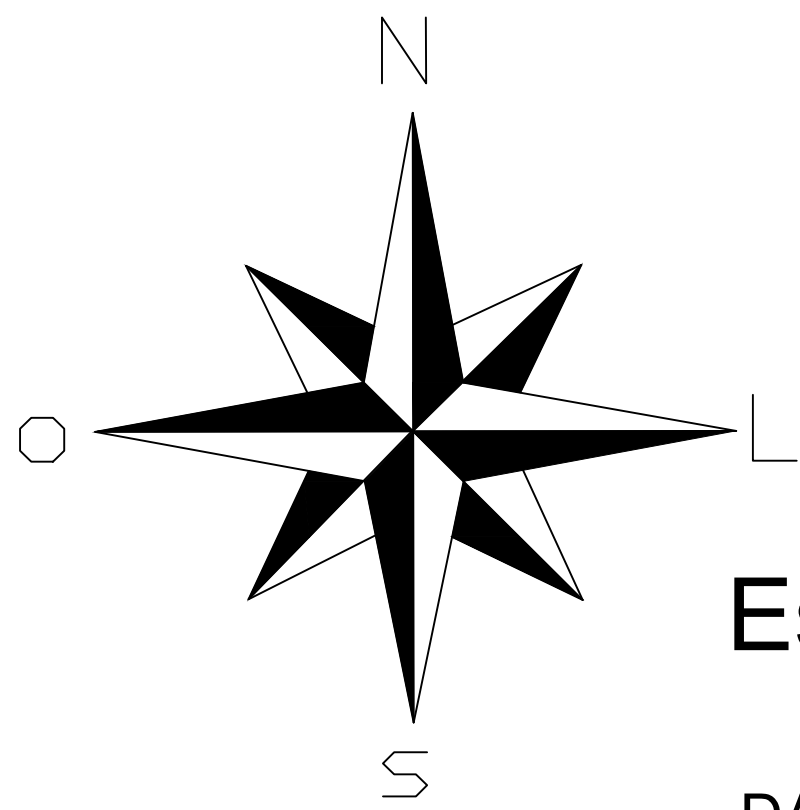

Escala: 1.1000  
Papel A0  
DATUM: SIRGAS 2000  
FUSO: 23K

### LEGENDA:

DIVISA LIVRE




CERCA



ESTRADA



CÓRREGO

 

### PROJETO SINALIZAÇÃO

RESPONSÁVEL TÉCNICO:

RÉGIS ATALIBA DE MELO SILVA

LOCAL: ENTRADA DA CIDADE  
PRAÇA ERASMO CABRAL  
PRAÇA FRANCISCO AVELINO

MUNICÍPIO:  
SÃO SEBASTIÃO DA BELA VISTA

PROPRIETÁRIO:

PREFEITURA MUNICIPAL DE  
SÃO SEBASTIÃO DA BELA VISTA

RÉGIS ATALIBA DE MELO SILVA  
CREA-MG: 199.555/D  
ENGENHEIRO CIVIL


FAIXA CENTRAL





linha de bordo

10 CM DE ESPESSURA ESPAÇADA A 45 CM DO MEIO-FIO

faixa de pedestre entrada

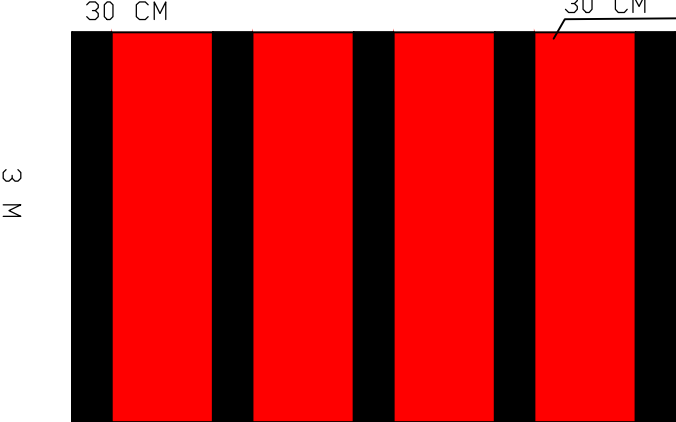

faixa de pedestre

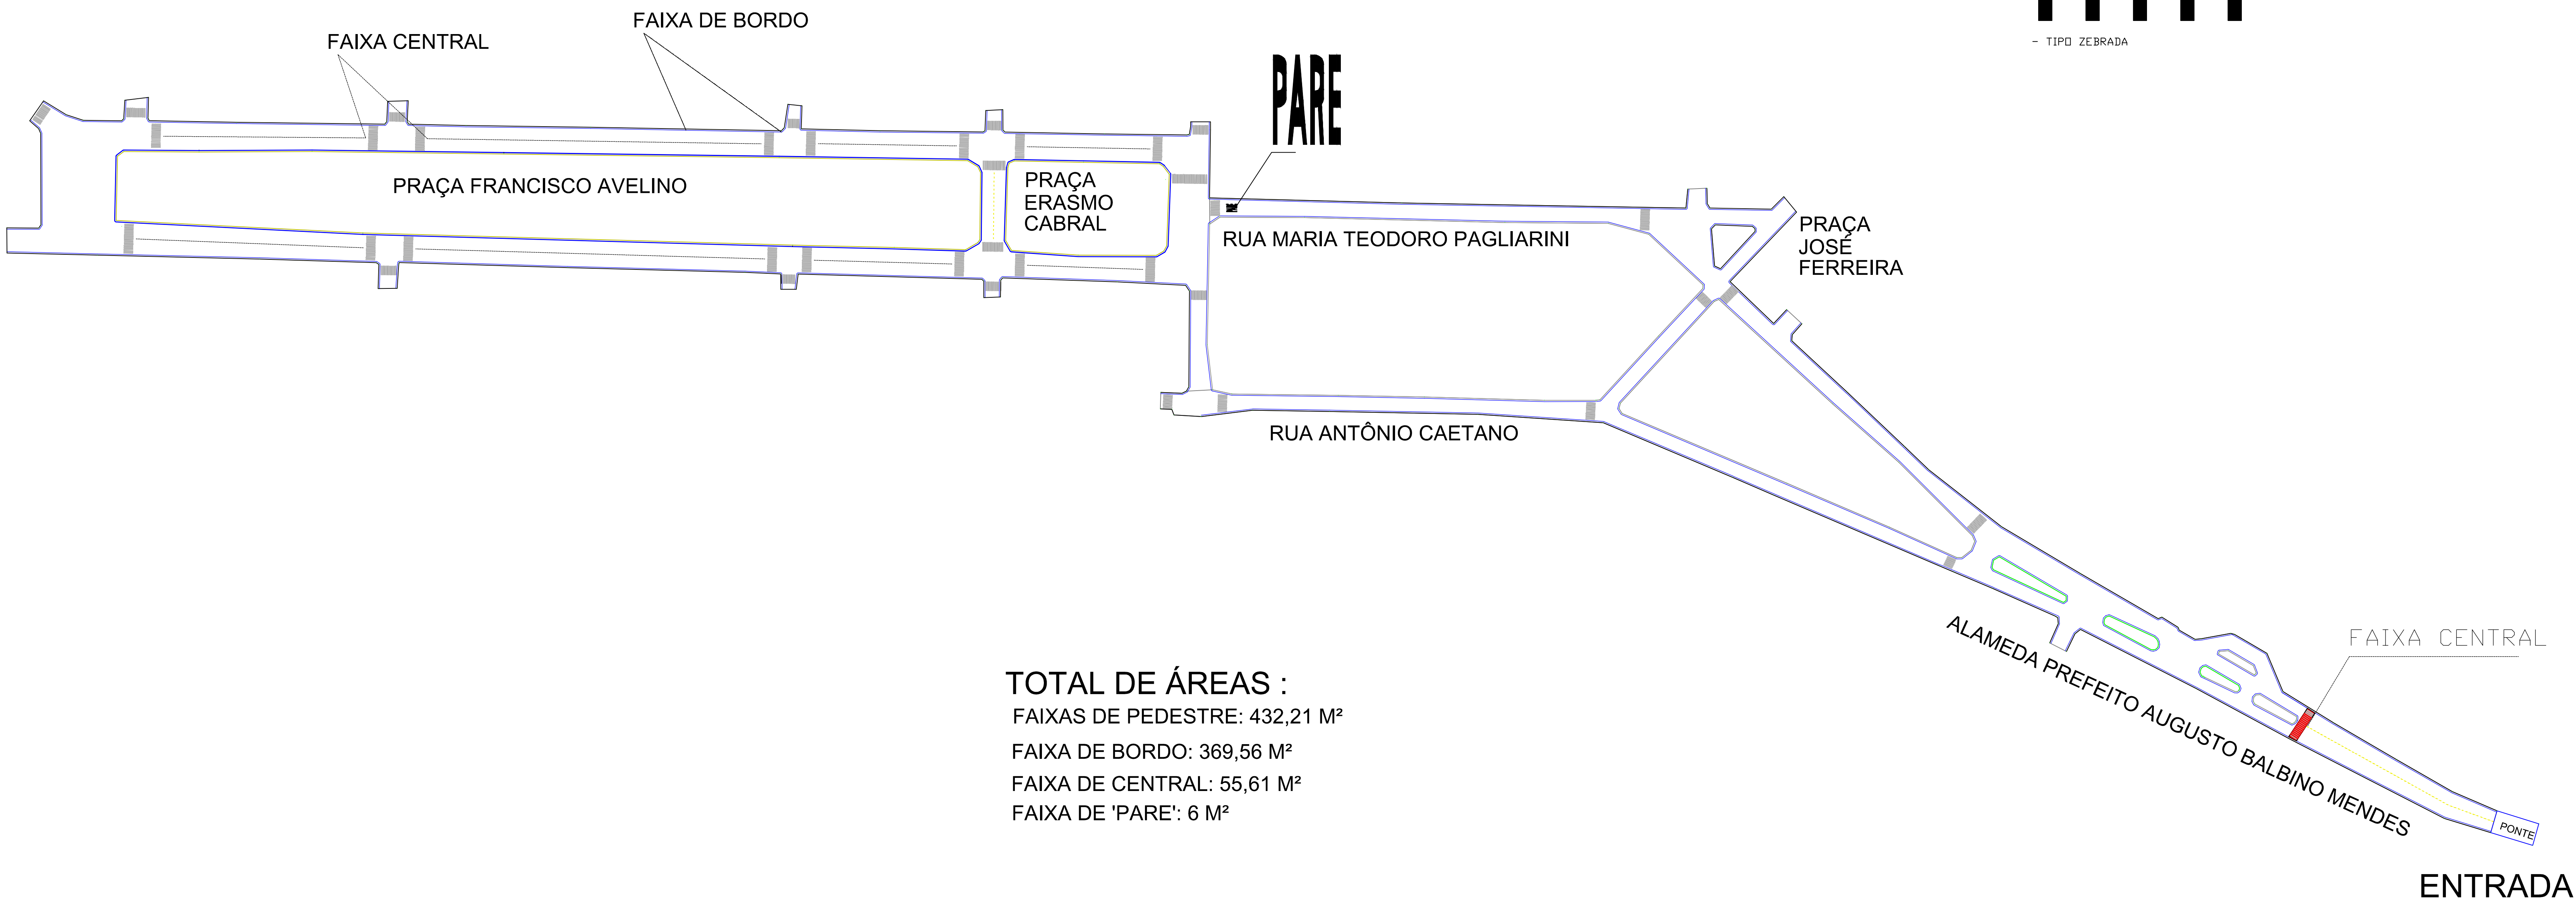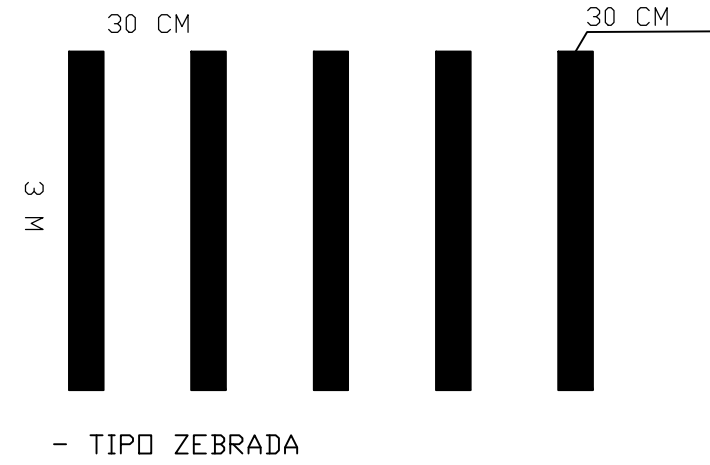

TOTAL DE ÁREAS :

FAIXAS DE PEDESTRE: 432,21 M²

FAIXA DE BORDO: 369,56 M²

FAIXA DE CENTRAL: 55,61 M²

FAIXA DE 'PARE': 6 M²